

COMUNE DI MONTECICCARDO

Provincia di Pesaro Urbino

PROGETTO DECCELLENZA "SVILUPPO E PROMOZIONE DELL'OFFERTA TURISTICA DELLA REGIONE MARCHE - INTERVENTO 2 "MARCHE DI CHARME"

Complesso monumentale "Convento":

creazione di una struttura ricettiva turistico-culturale

SPAZIO RISERVATO PER TIMBRI FIRME E NOTE DELL'ENTE




Opere: **PROGETTO DEFINITIVO/ESECUTIVO**
PIANTE QUOTATE E SEZIONE

8. Committente: **COMUNE DI MONTECICCARDO**
Gennaio 2013

Progetto n° **Tavola n°**

Scale: **A3** (1:100)


Professional stamps and logos for **ZS** (Architect) and **BB** (Structural Engineer).

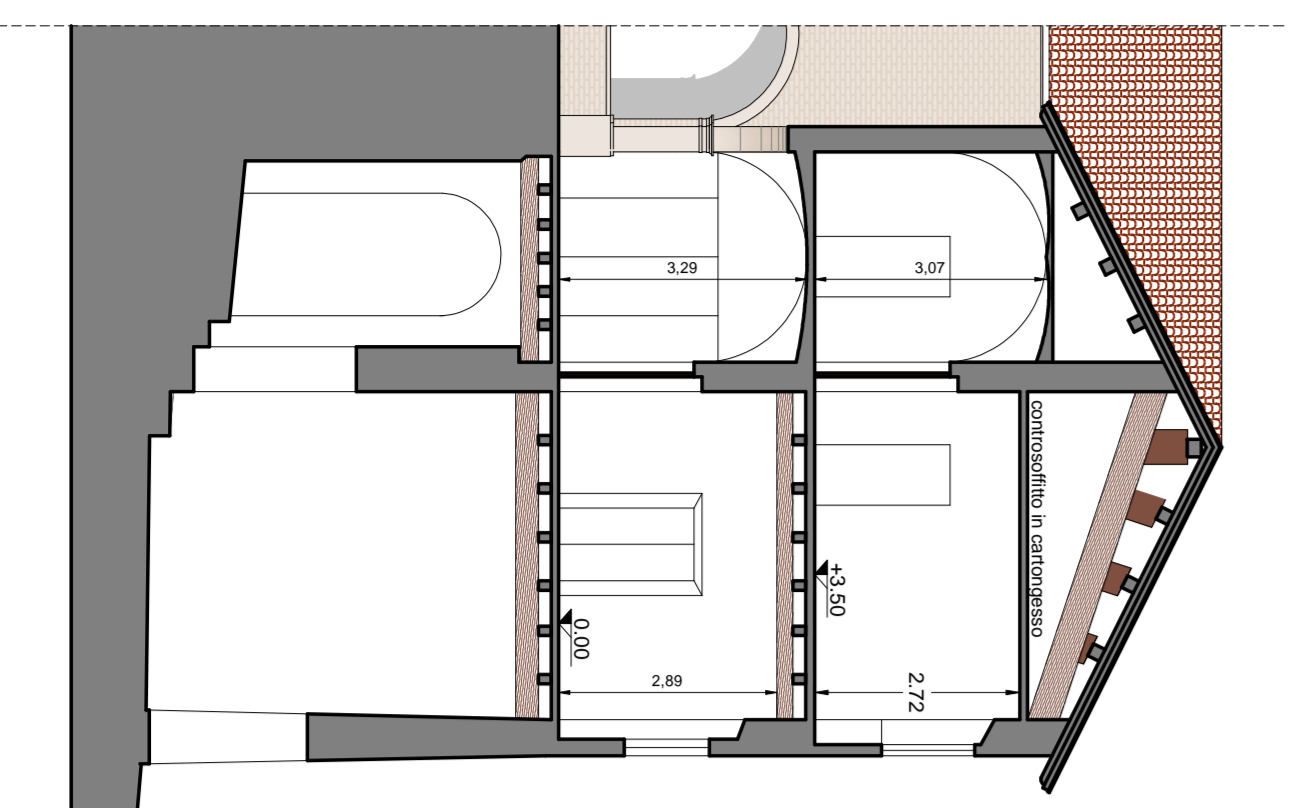

SEZIONE A-A
scala 1:100

PIANTA PIANO TERRA
scala 1:100

PORZIONI INTERESSATE DALL'INTERVENTO

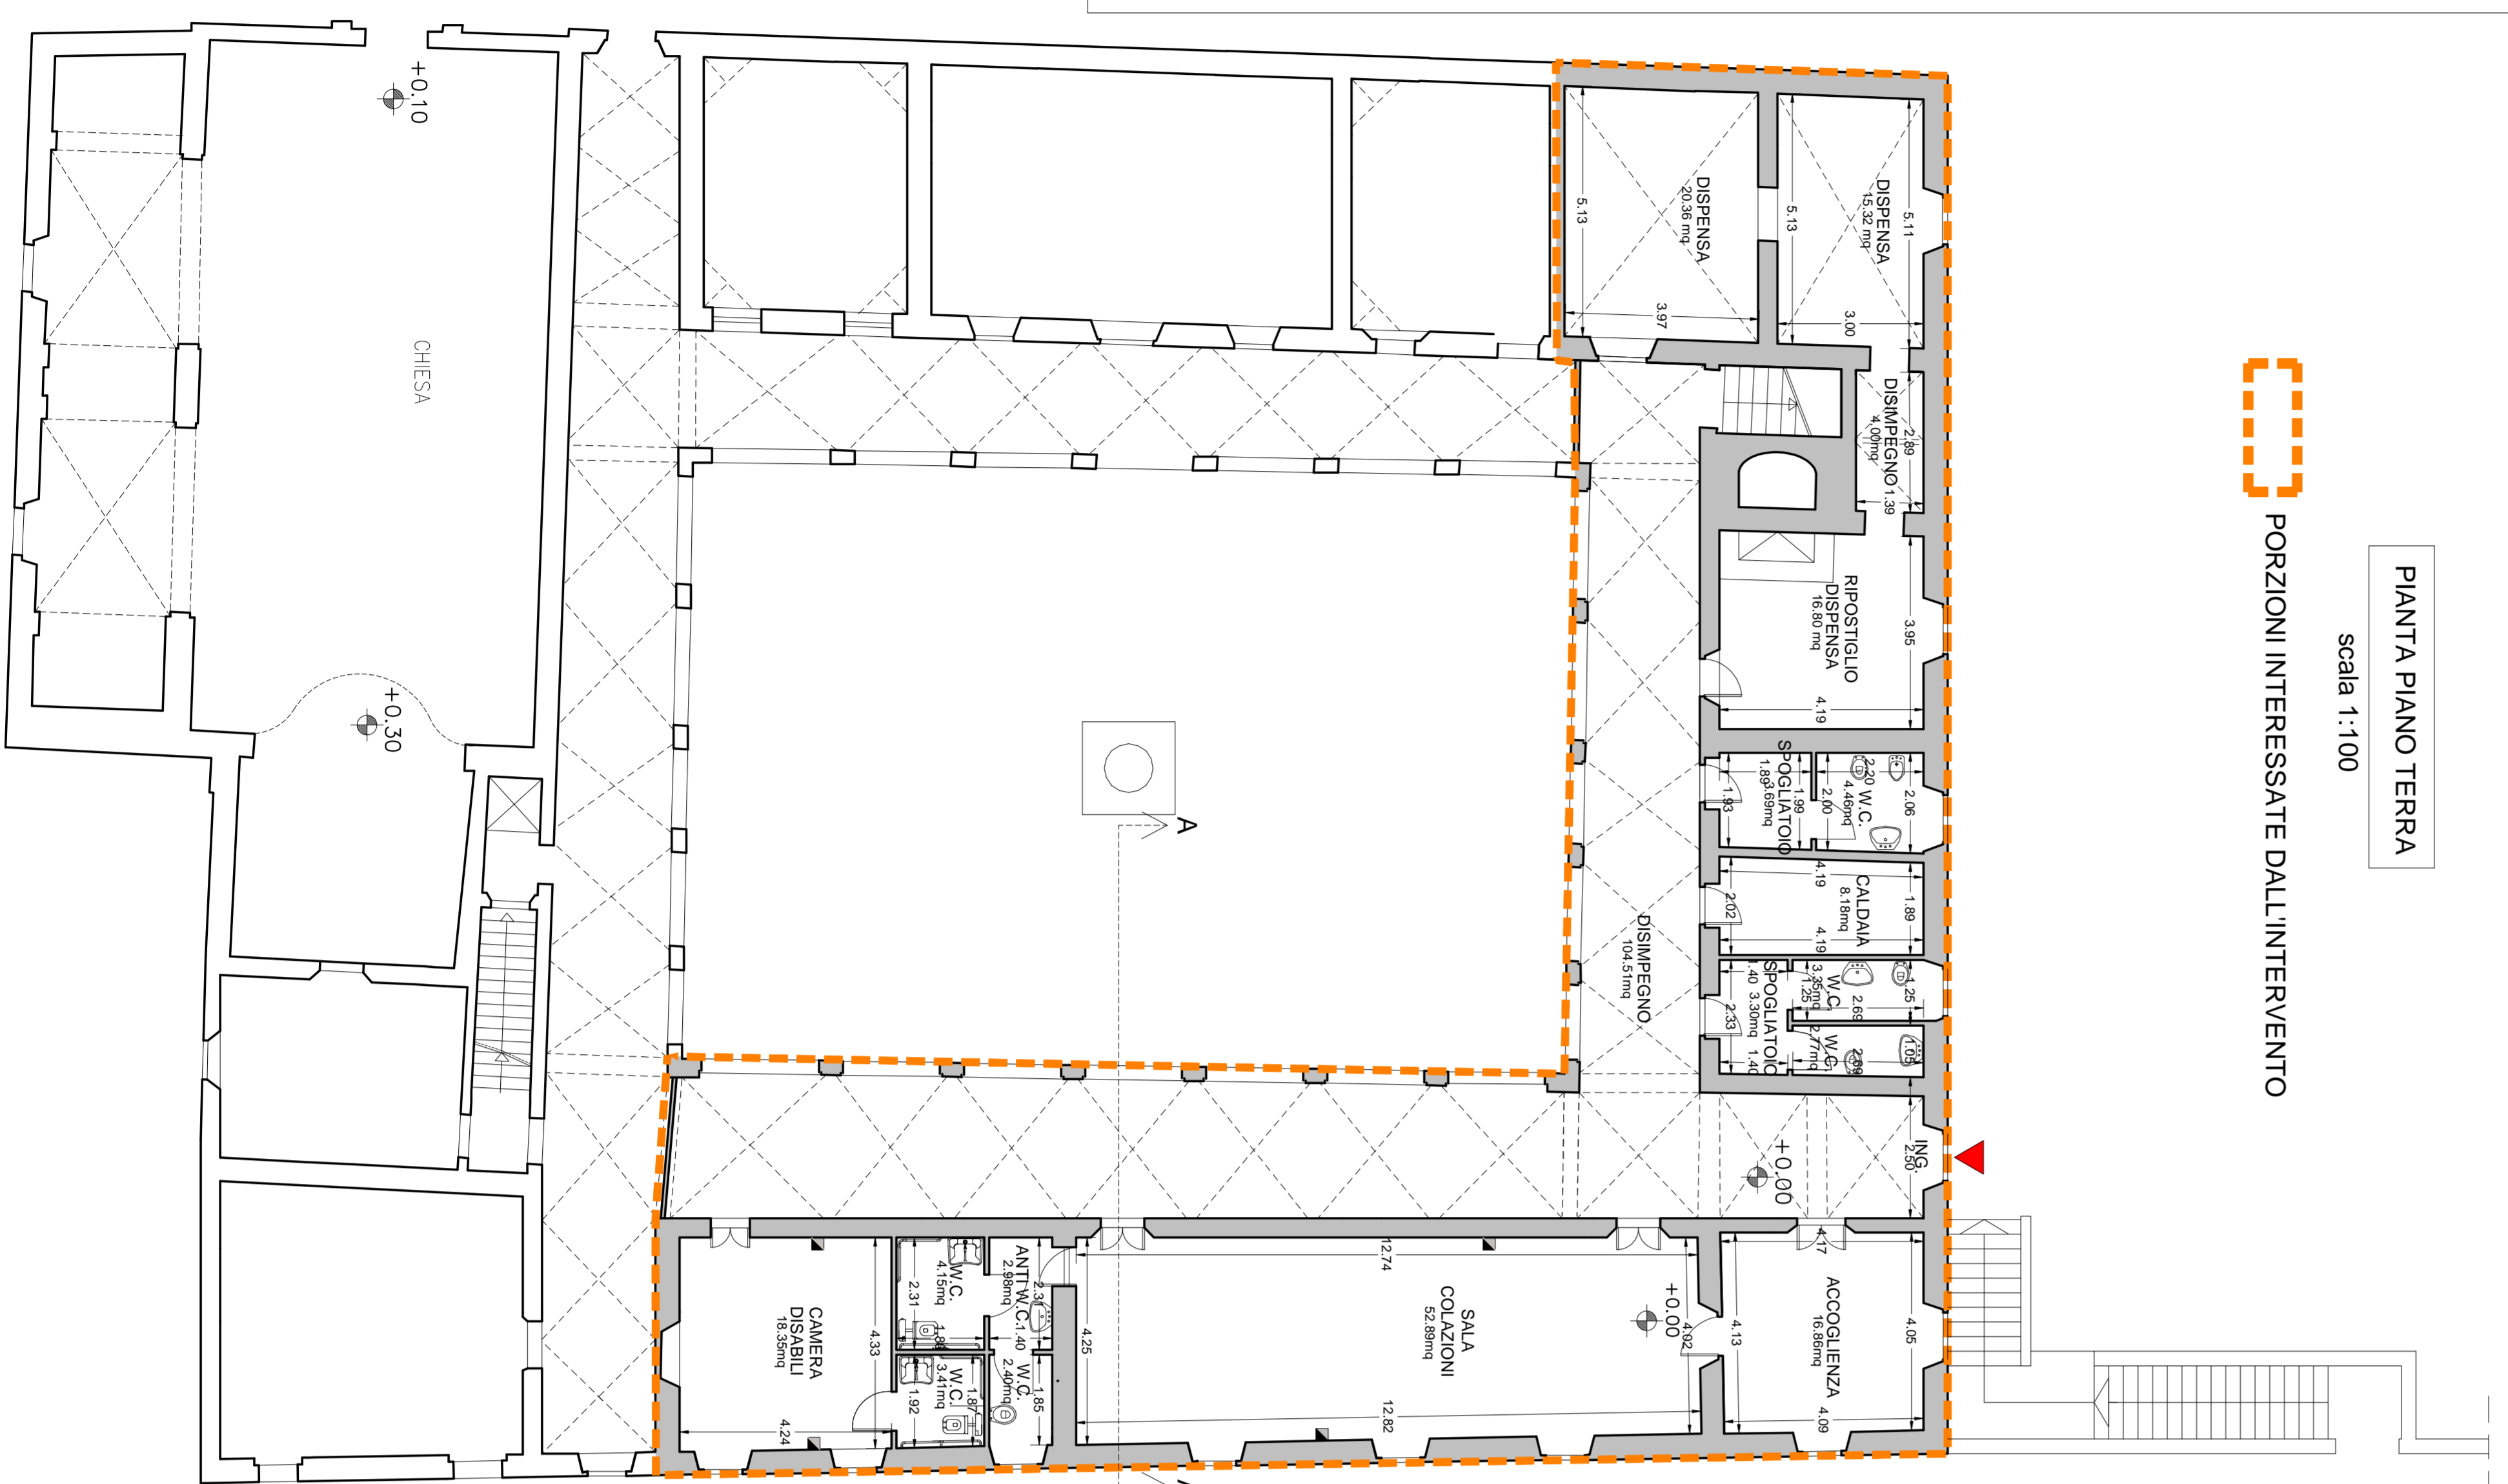

PIANTA PIANO PRIMO
scala 1:100

PORZIONI INTERESSATE DALL'INTERVENTO

