

COMUNE DI MONTECICCARDO

Provincia di Pesaro Urbino

PROGETTO DECCELLENZA "SVILUPPO E PROMOZIONE DELL'OFFERTA TURISTICA DELLA REGIONE MARCHE" - INTERVENTO 2 "MARCHE DI CHARME" - Complesso monumentale "Conventino"; creazione di una struttura ricettiva turistico-culturale



SPAZIO RISERVATO PER TIMBRI FIRME E NOTE DELL'ENTE

Oggetto:

STATO ATTUALE
IMPIANTO IDRICO E TERMICO

Il Committente:
COMUNE DI MONTECICCARDO

Pesaro il
Gennaio 2013
Tavola n°

Dott. Ing. Stefano Barbarelli

Dott. Ing. Francesco Barbarelli

VIA ALVARO DE' MEDICI, 3/3
01029 PESARO (PS)
Tel. 0721-462095
Fax 0721-462096
E-mail: francesco.barbarelli@gmail.it
P.I. 0204945410

Dott. Ing. Arch. Alberto Barbarelli

VIA KENNEDY, n. 22 E 100, PESARO (PS)
Tel. 0721-462095
Fax 0721-462096
E-mail: alberto.barbarelli@studiohbz.it

PROGETTI

AL

A7/a


Collaborazione alla progettazione architettonica: Dott. Arch. Dario Cioffi Donatella

Consiglio Comunale
Comune di Monteciccardo
Dott. Ing. Arch. Alberto Barbarelli

Scala 1:100



PORZIONI INTERESSATE DALL'INTERVENTO

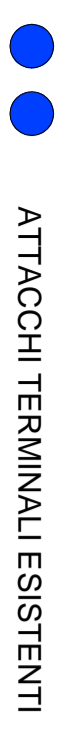

ATTACCHI TERMINALI ESISTENTI


CONDOTTE ESISTENTI PER L'ALIMENTAZIONE RISCALDAMENTO




PREDISPOSIZIONE CALDAIA

PIANTA PIANO TERRA

scala 1:100

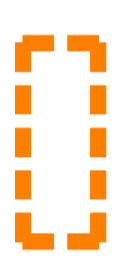


PORZIONI INTERESSATE DALL'INTERVENTO

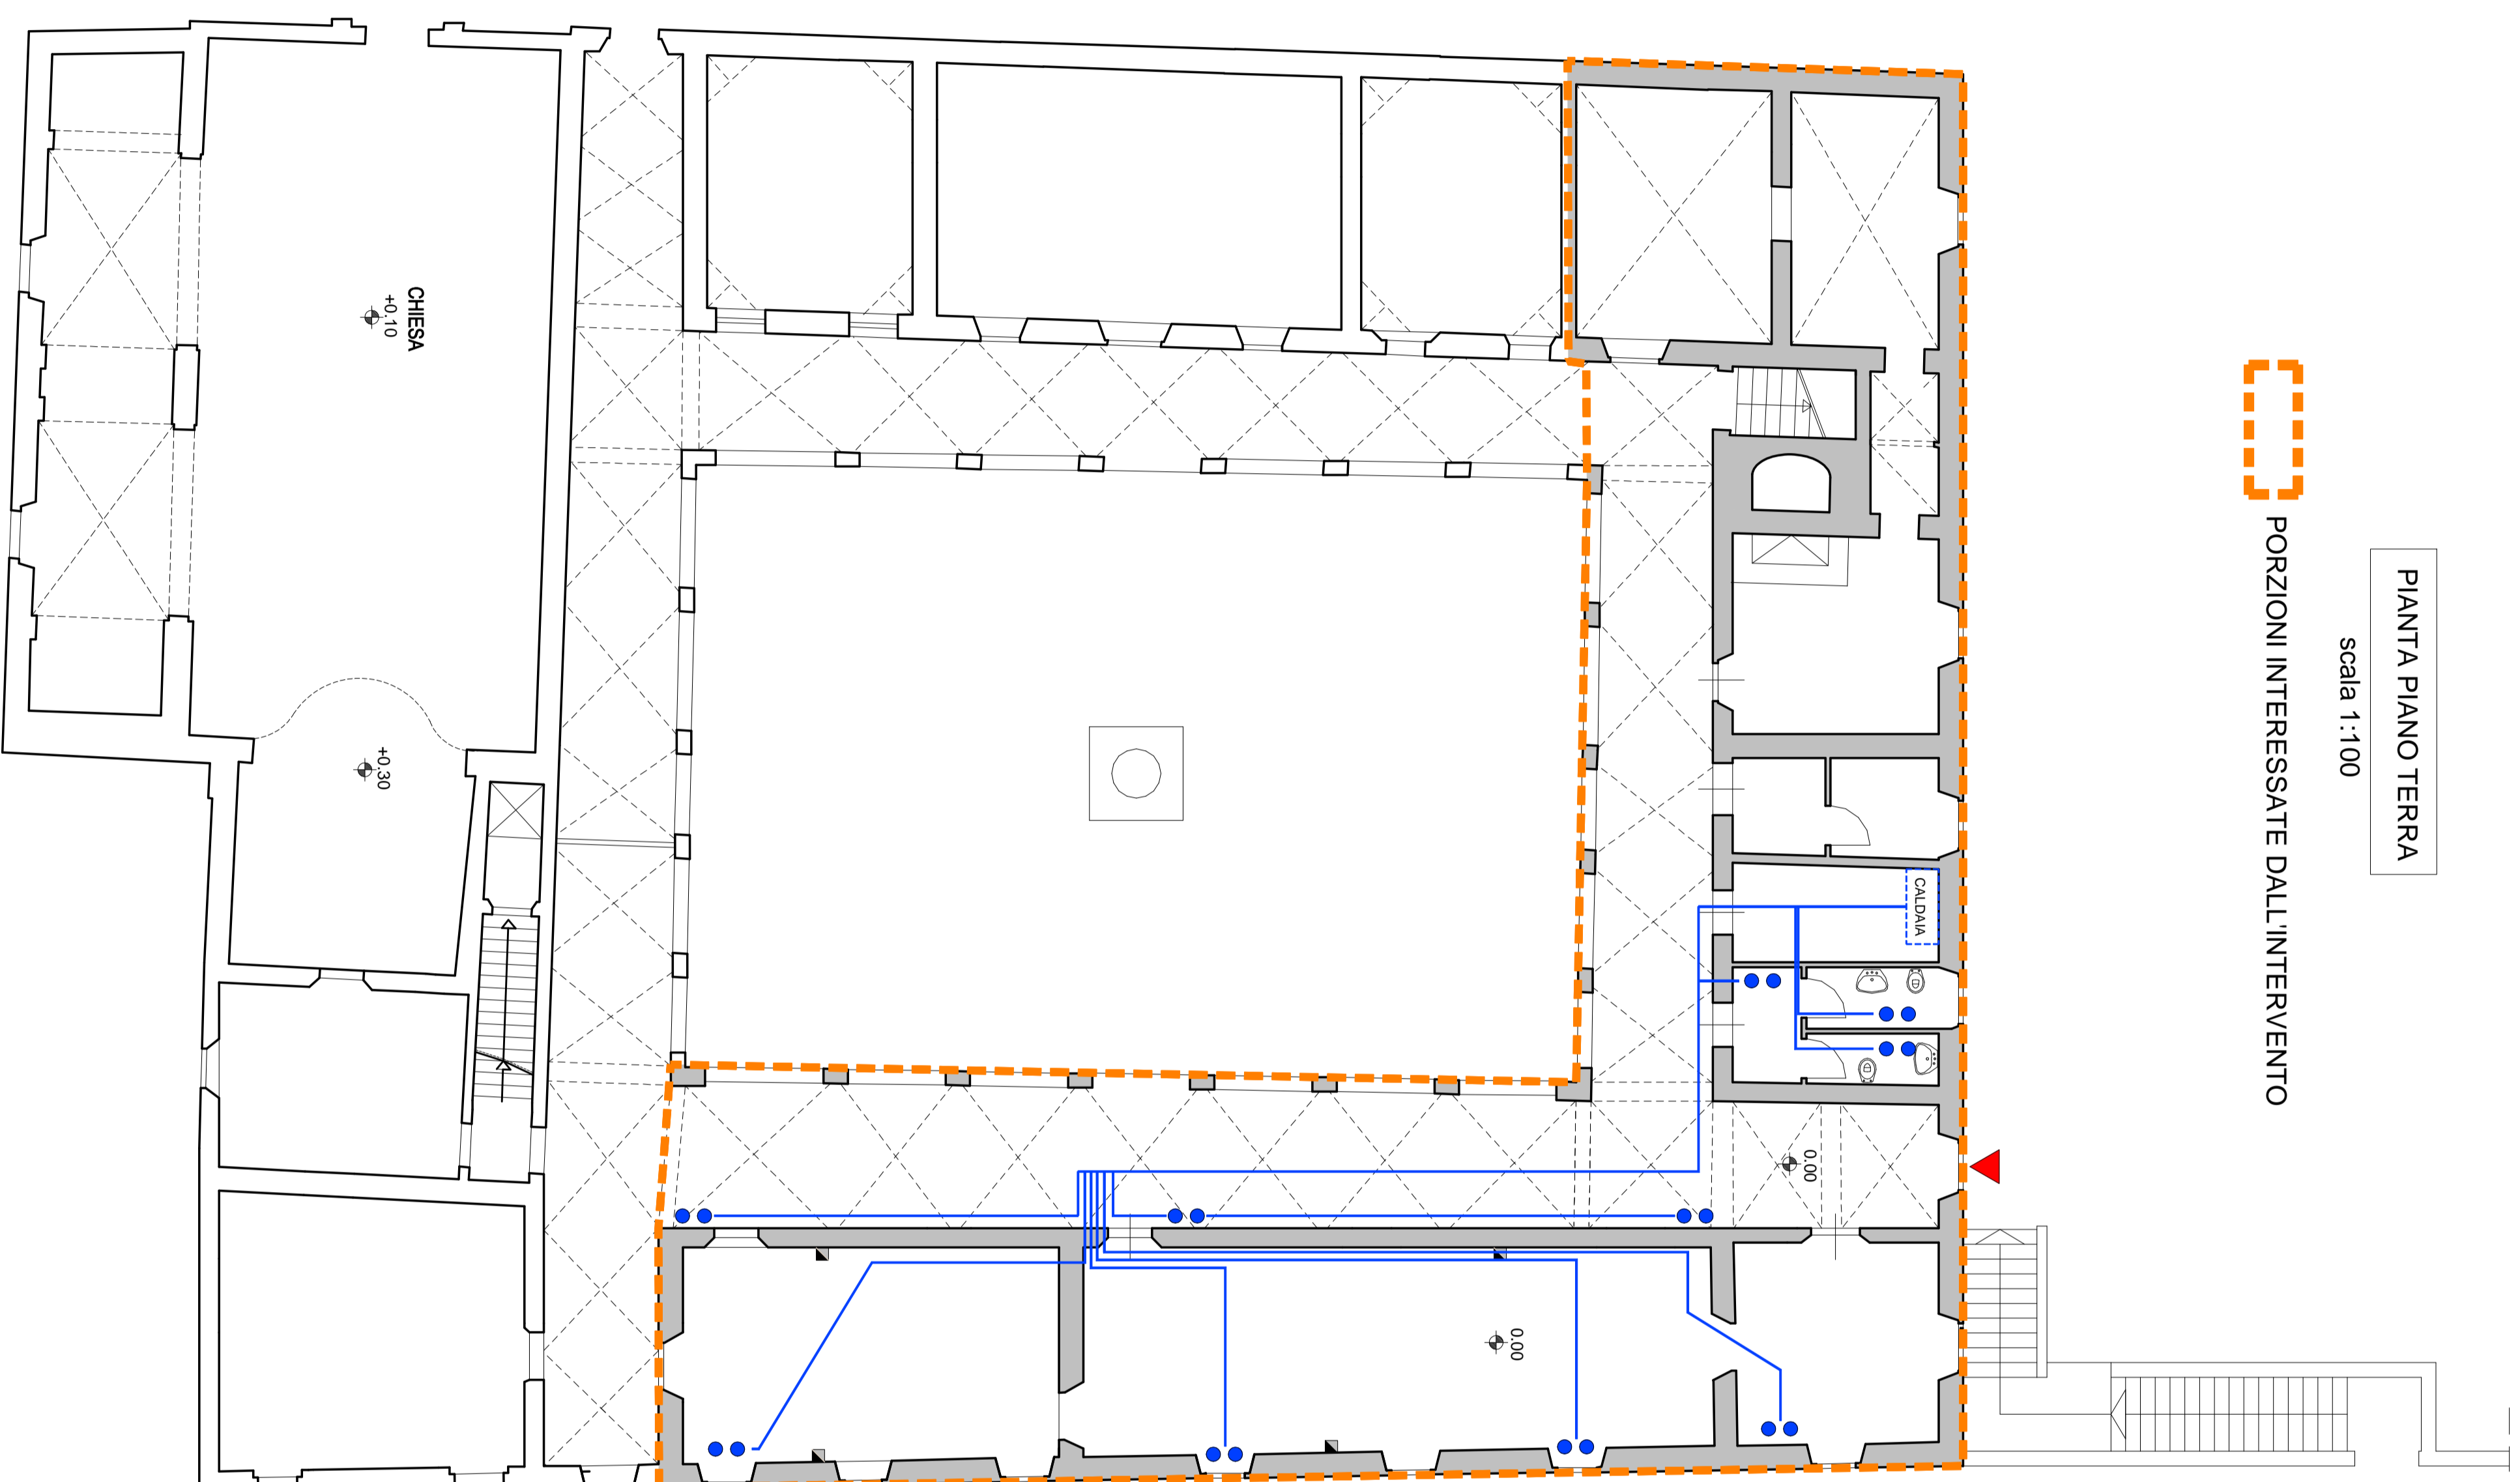

PIANTA PIANO PRIMO

scala 1:100

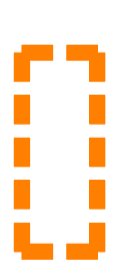

PORZIONI INTERESSATE DALL'INTERVENTO

