

COMUNE DI MONTECICCARDO

Provincia di Pesaro Urbino

PROGETTO DECCELLENZA "SVILUPPO E PROMOZIONE DELL'OFFERTA TURISTICA DELLA REGIONE MARCHE" - INTERVENTO 2 "MARCHE DI CHARME" - Complesso monumentale "Conventino" - creazione di una struttura ricettiva turistico-culturale



SPAZIO RISERVATO PER TIMBRI FIRME E NOTE DELL'ENTE

STATO ATTUALE

IMPIANTO ELETTRICO

Il Committente:
COMUNE DI MONTECICCARDO

Pesaro il
Gennaio 2013

Tavola n°

PROGETTI
Via Mario De' Medici, 33
Tel. 0721-462095
Fax 0721-462096
E-mail: progetti@barbasetti.it
P.I. 02504945410

Barbasetti
Ingegneri
Via Kennedy, n. 72/81/100, Pesaro
Tel. 0721-462095
Fax 0721-462096
E-mail: enr@barbasetti.it
enr@barbasetti.it

A8/a
Scala 1:100

Collaborazione alla progettazione architettonica: Dott. Arch. Dario Cioffi, Donatella


PORZIONI INTERESSATE DALL'INTERVENTO
ELEMENTI DA ELIMINARE

SIMBOLOGIA	
	QUADRI GENERALI
	INTERRUTTORE UNIPOLARE
	DEVIAZIONE UNIPOLARE
	INVERTITORE UNIPOLARE
	PULSANTE
	PIUNTO LUCE A SOFFITTO
	PIUNTO LUCE A PARETE
	PRESA 220V-10A
	PRESA 220V-10/16A BIPASSO
	LAMPADA AUTONOMA DI EMERGENZA
	PRESA TELEVISIVA
	PRESA TELEFONICA
	CITOFONO
	RIVELATORE DI FUMO
	DIREZIONE VIE DI FUGA

PIANTA PIANO TERRA

scala 1:100

PORZIONI INTERESSATE DALL'INTERVENTO

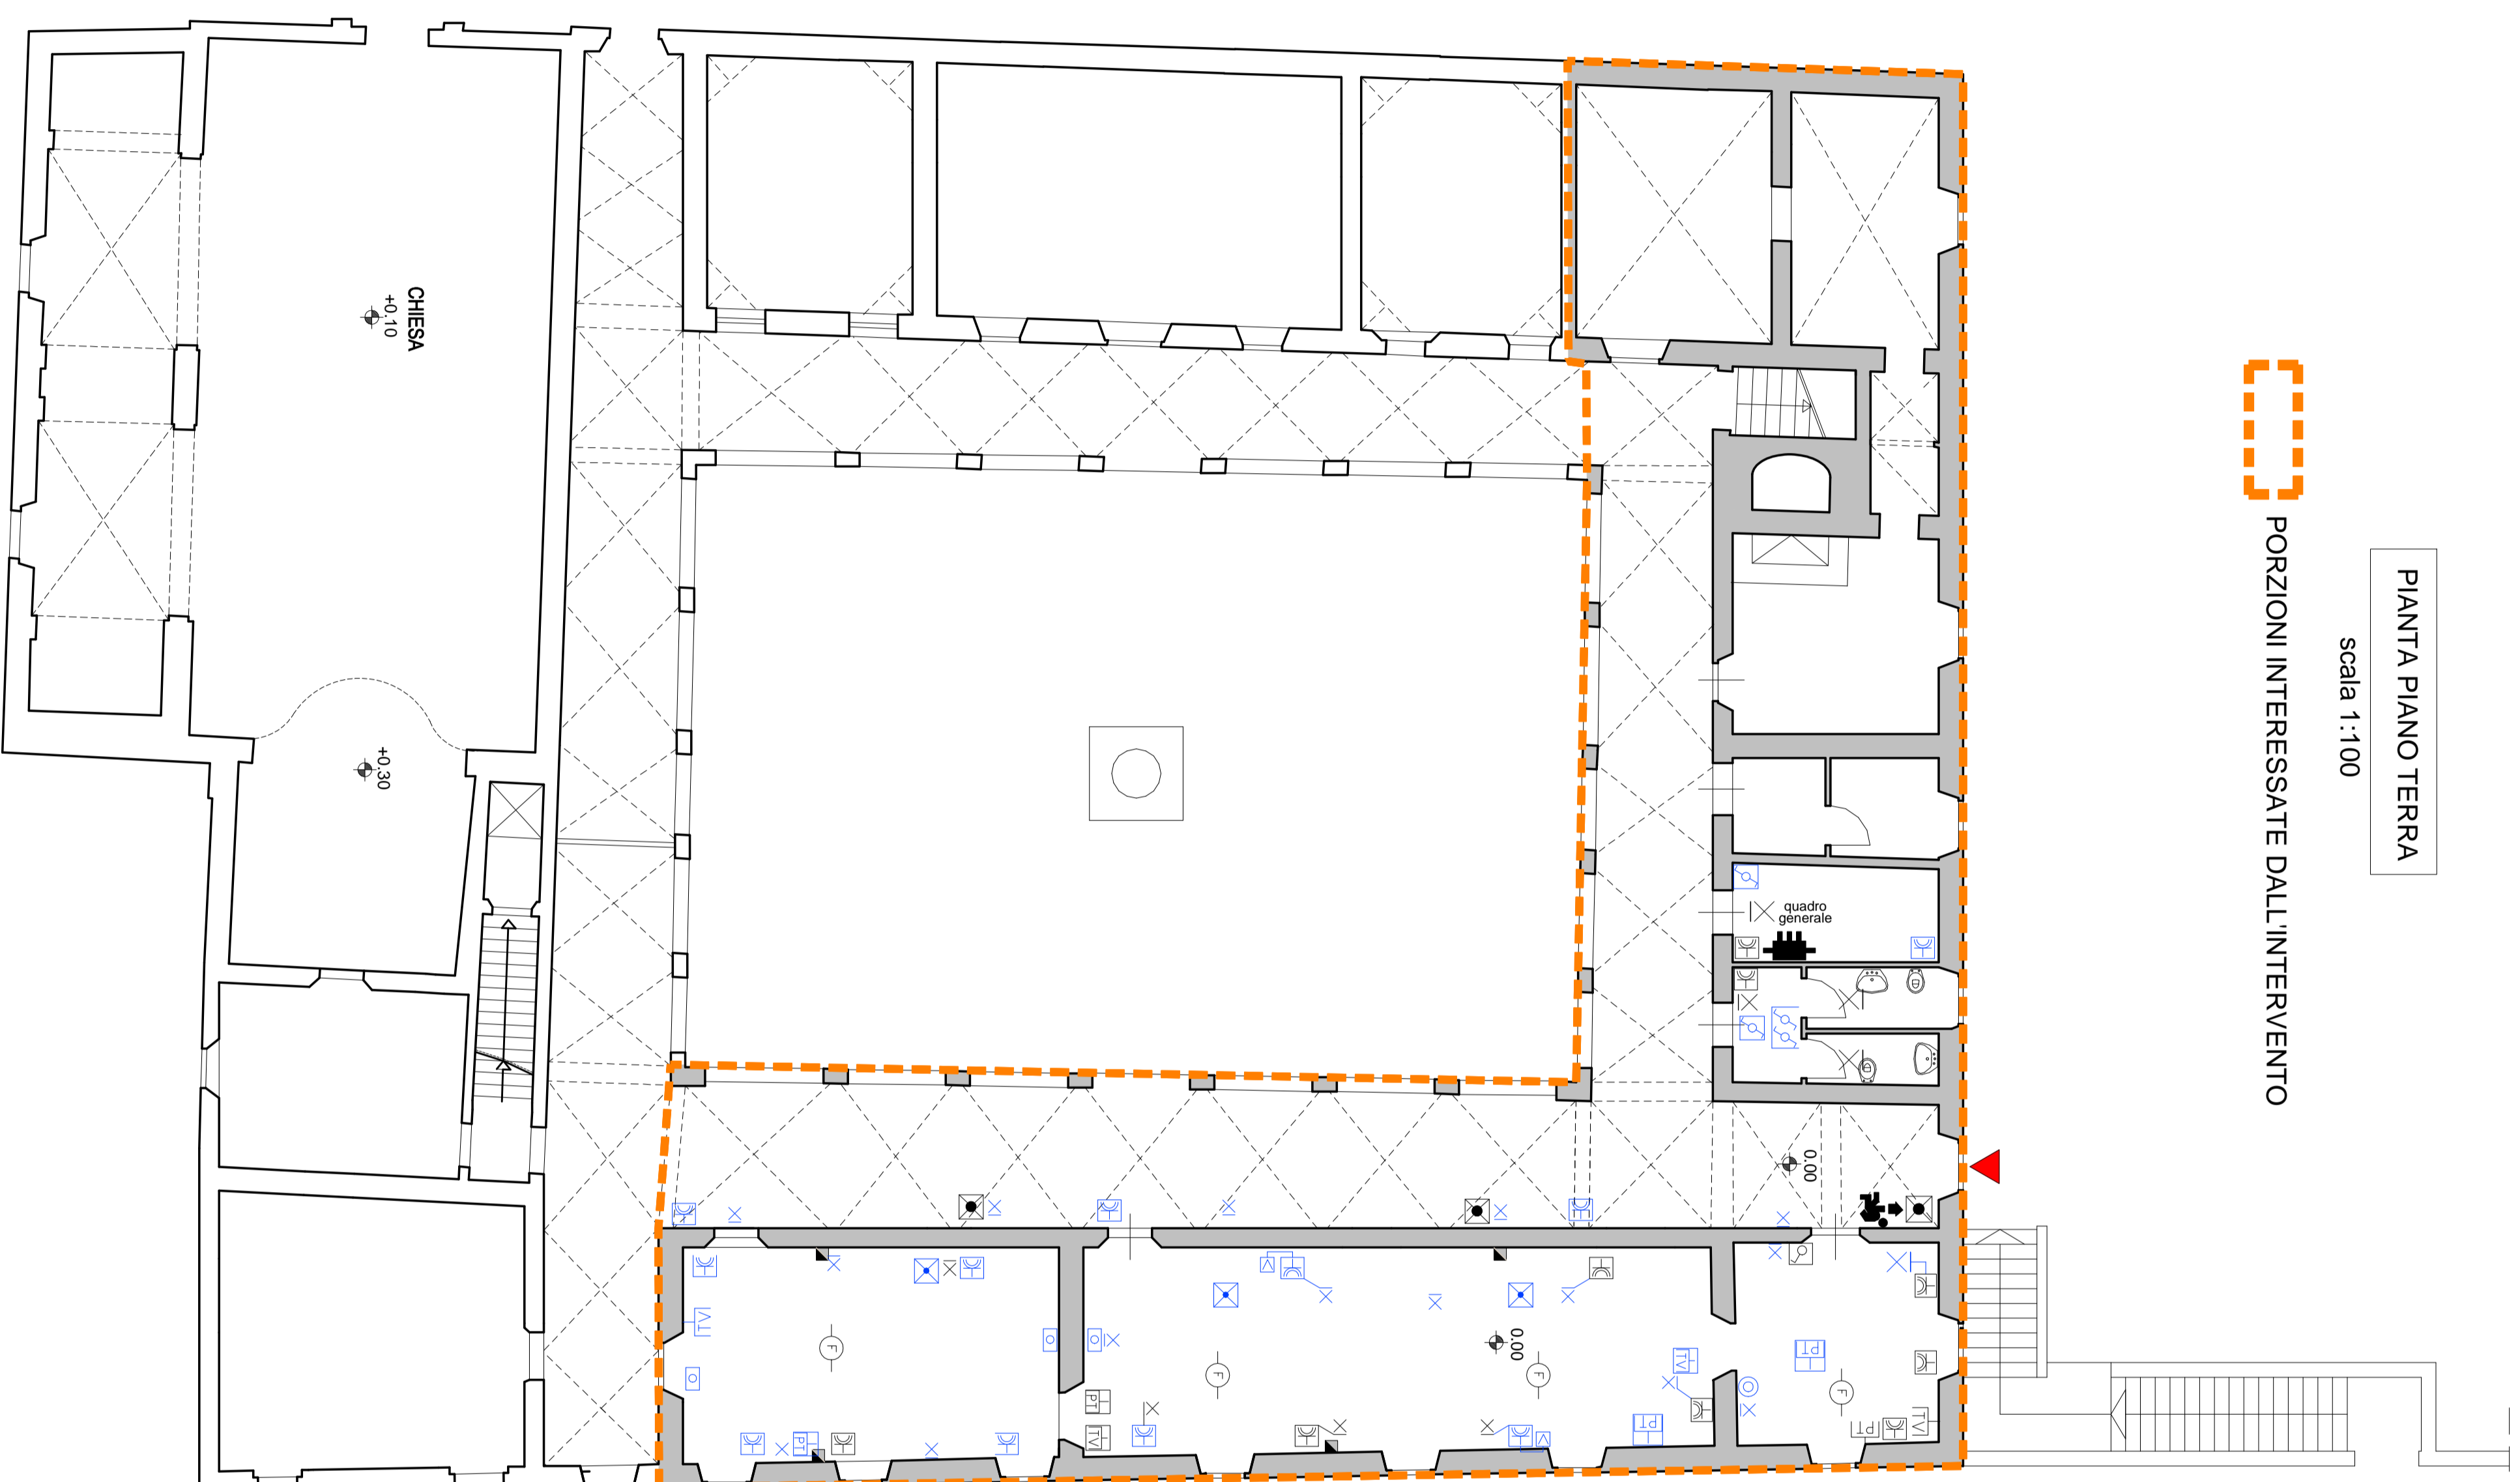

PIANTA PIANO PRIMO

scala 1:100

PORZIONI INTERESSATE DALL'INTERVENTO

