



STRALCIO PRG \_ scala 1:2000

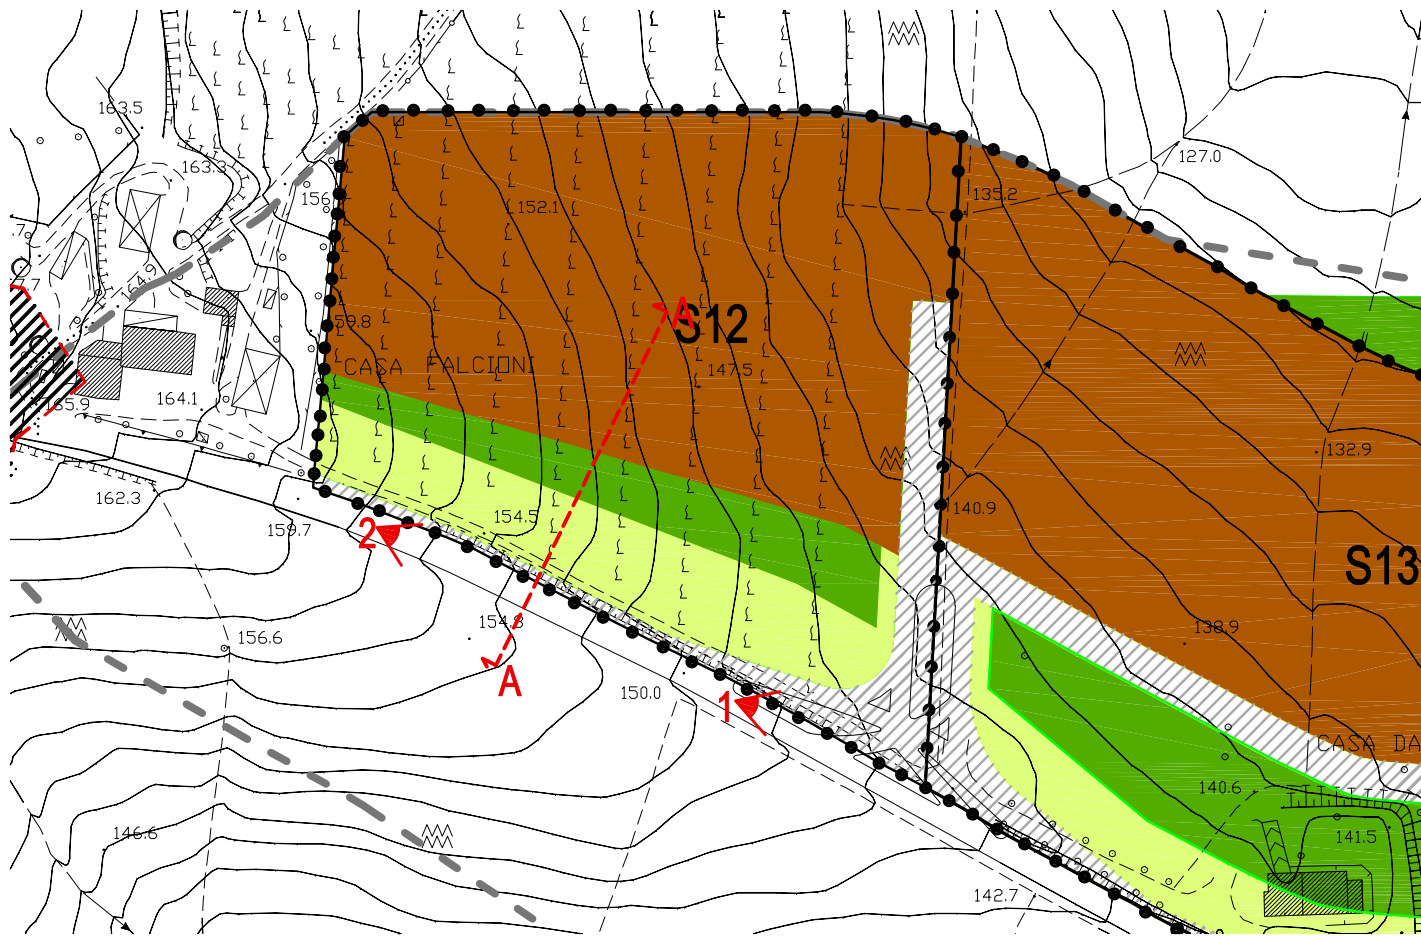

SEZIONE A-A \_ scala 1:500

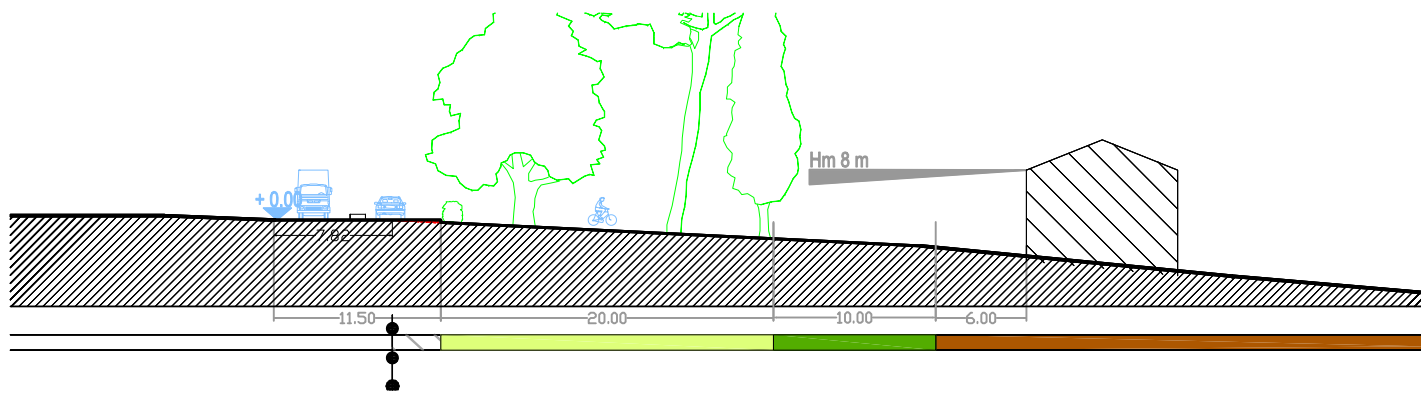

DATI TECNICI

**Dati catastali**  
 foglio 4  
 mappali 406 parte, 405 , 404 , 410, 411 parte, 15 parte, 412 parte

**Superficie territoriale (St): 22.241 mq**

**Zona omogenea C5**  
 Superficie territoriale (St): 14.480 mq  
 Volume (V): 19.229 mc  
 Indice di copertura (Ic): 0,4  
 H max edificio (Hm): 8 m ( $10,70\text{ m} \leq 20\% V$ )  
 Distanza dai confini (D):  $\geq 6$  m  
 Numero dei piani abitabili (N): 2 ( $3 \leq 20\% V$ )  
 Parcheggi pubblici: 10 mq/120mc  
 Verde pubblico: 8 mq/120mc  
 Distanza dalla strada S.P. calcolata dal limite della proprietà provinciale: 36 m

**Zona omogenea G1**  
 Superficie territoriale (St): 6.563 mq 3.513 mq


**Zona omogenea G2**  
 Superficie territoriale (St): 2.102 mq

**Strade di lottizzazione:** da definire in base alle esigenze (larghezza  $\geq 10,50$  compresi i marciapiedi)

RIF. VILLA BETTI



FOTO AEREA

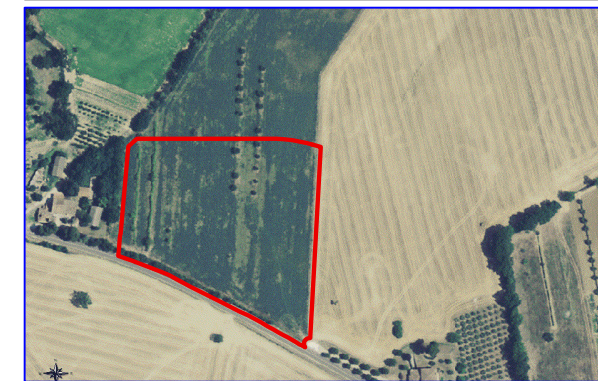

LEGENDA

- profilo terreno stato di fatto
- profilo terreno di progetto
- +0.00 quota strada esistente
- 0.00 quota strada di progetto
- Hm di progetto

01



02

