




STRALCIO PRG _ scala 1:2000

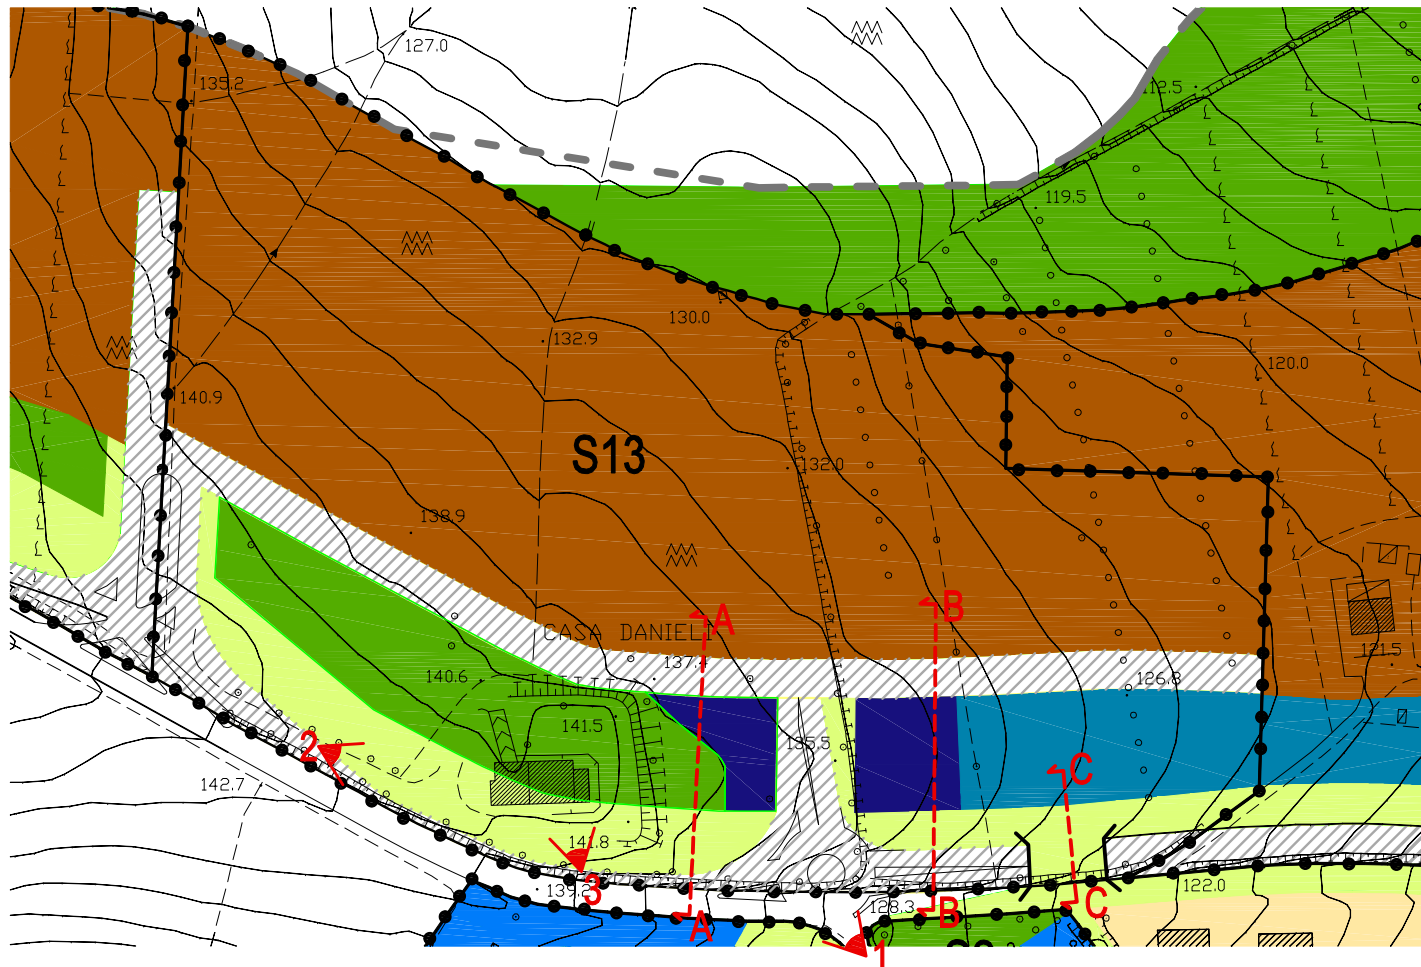

SEZIONE A-A _ scala 1:500

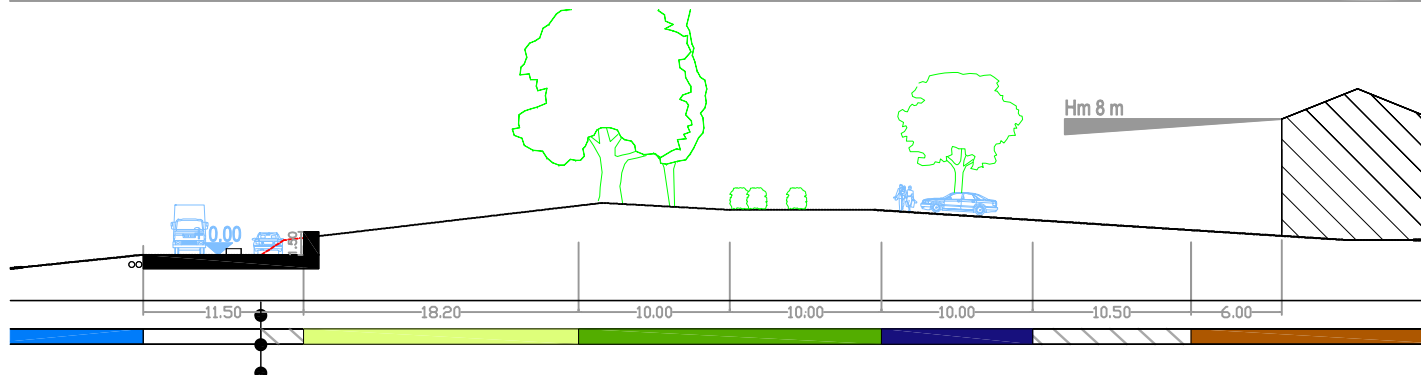

SEZIONE B-B _ SCALA 1:500

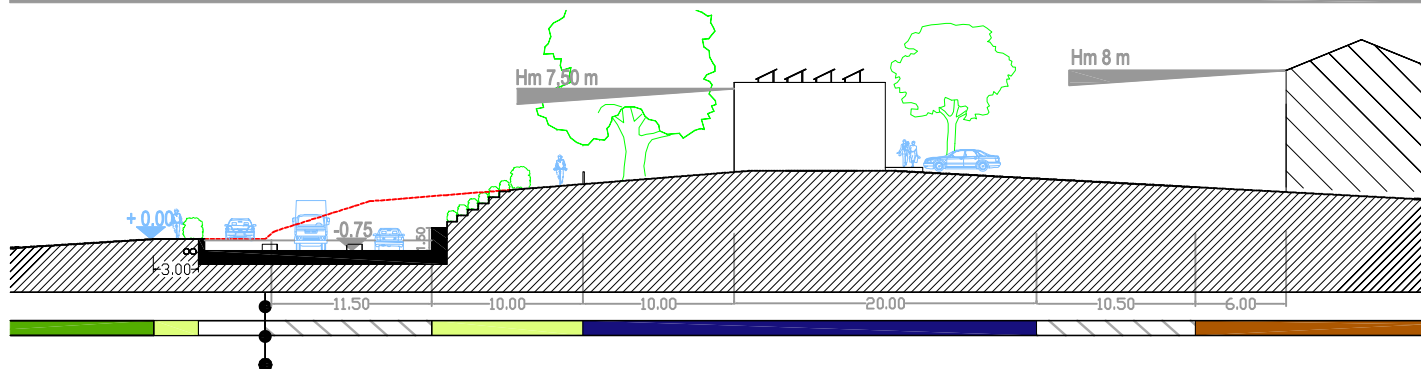

DATI TECNICI

Dati catastali
 foglio 4
 mappali 326 parte, 220, 202, 203, 204, 28, 27, 26, 329 parte, 490, 205, 201, 489 parte
Superficie territoriale (St): 45.151 mq 43.834 mq

Zona omogenea C5
 Superficie territoriale (St): 25.503 mq
 Volume (V): 33.868 mc
 Indice di copertura (Ic): 0,4
 H max edificio (Hm): 8,0 m (10,70 m \leq 20% V)
 Numero dei piani abitabili (N): 2 (3 \leq 20% V)
 Parcheggi pubblici: 10 mq/120 mc
 Verde pubblico: 8 mq/100 mc

Zona omogenea F1
 Superficie territoriale (St): 2.264 mq
 Indice di fabbricabilità territoriale (It): 2 mc/mq
 Indice di copertura: 0,40
 H max edificio (Hm): 9,6 m 7,5 m
 Distanza dai confini (D): \geq 6,0 m
 Numero dei piani (N): 3 2
 Distanza dalla strada S.P. calcolata dal limite della proprietà provinciale: 20 m
 Parcheggi: 40 mq/100 mc (Sul)

Zona omogenea F3
 Superficie territoriale (St): 5.640 mq 1.430 mq
 Volume (V): 7.490 mc
 Indice di copertura: 0,40
 H max edificio (Hm): 7,5 m
 Distanza dai confini (D): \geq 6,0 m
 Numero dei piani abitabili (N): 2
 Distanza dalla strada S.P. calcolata dal limite della proprietà provinciale: 20 m
 Parcheggi: 40 mq/100 mc (Sul)

Zona omogenea G1
 Superficie territoriale (St): 4.692 mq 4.306 mq


Zona omogenea G2
 Superficie territoriale (St): 3.947 mq

Strade di lottizzazione: da definire in base alle esigenze (larghezza \geq 10,50 m compresi i marciapiedi)

LEGENDA

- profilo terreno stato di fatto
- profilo terreno di progetto
- + 0.00 quota strada esistente
- quota strada di progetto
- Hm di progetto

SEZIONE C-C _ SCALA 1:500

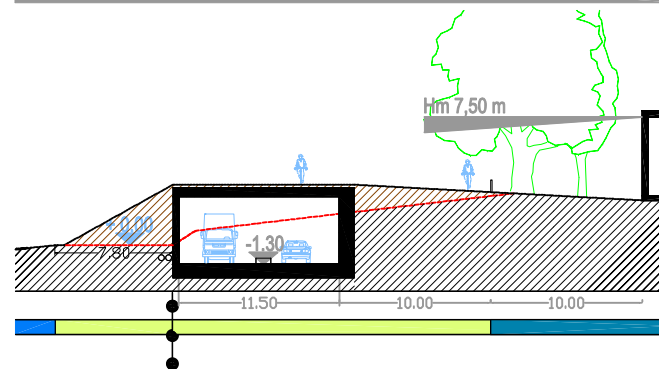

RIF. VILLA BETTI

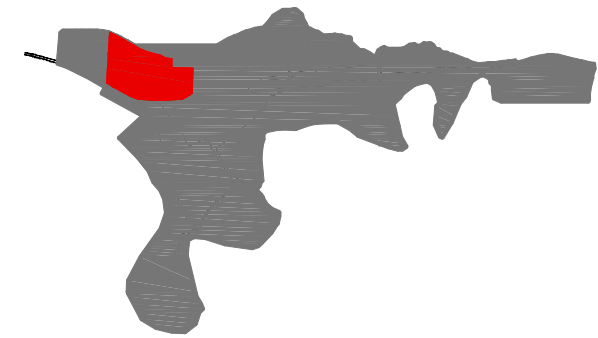



FOTO AEREA



01



02

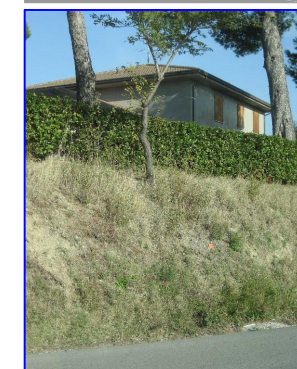

03

