COMUNE DI MONTECICCARDO

Provincia di Pesaro Urbino

PROGETTO D'ECCELLENZA "SVILUPPO E PROMOZIONE DELL'OFFERTA TURISTICA DELLA REGIONE MARCHE" - INTERVENTO 2 "MARCHE DI CHARME"

Complesso monumentale "Conventino":
creazione di una struttura ricettiva turistico-culturale

SPAZIO RISERVATO PER TIMBRI FIRME E NOTE DELL'ENTE

Oggetto: PROGETTO DEFINITIVO/ESECUTIVO

SPECIFICA CODICI DELLE LAVORAZIONI

Il Committente:
COMUNE DI MONTECICCARDO

Pesaro lì
Gennaio 2013

Dott. Ing. Stefano Barbaresi
Dott. Ing. Francesco Barbaresi

Via Mario Del Monaco n.3
61121 PESARO
Tel. 0721403695
Fax: 0721403895
e-mail: bbprogetti.barbaresi@gmail.it
P.I. 02304940410

Dott.Ing.Arch. Alberto Barbaresi

Via Kennedy n.72 61100 PESARO
Tel- Fax : 072155596
e-mail:alberto.barbaresi@abstudio.biz

Tavola n°

A11

Collaborazione alla progettazione architettonica: Dott. Arch. Dell'Olio Donatella

Scala 1:50

STRALCIO PLANIMETRIA
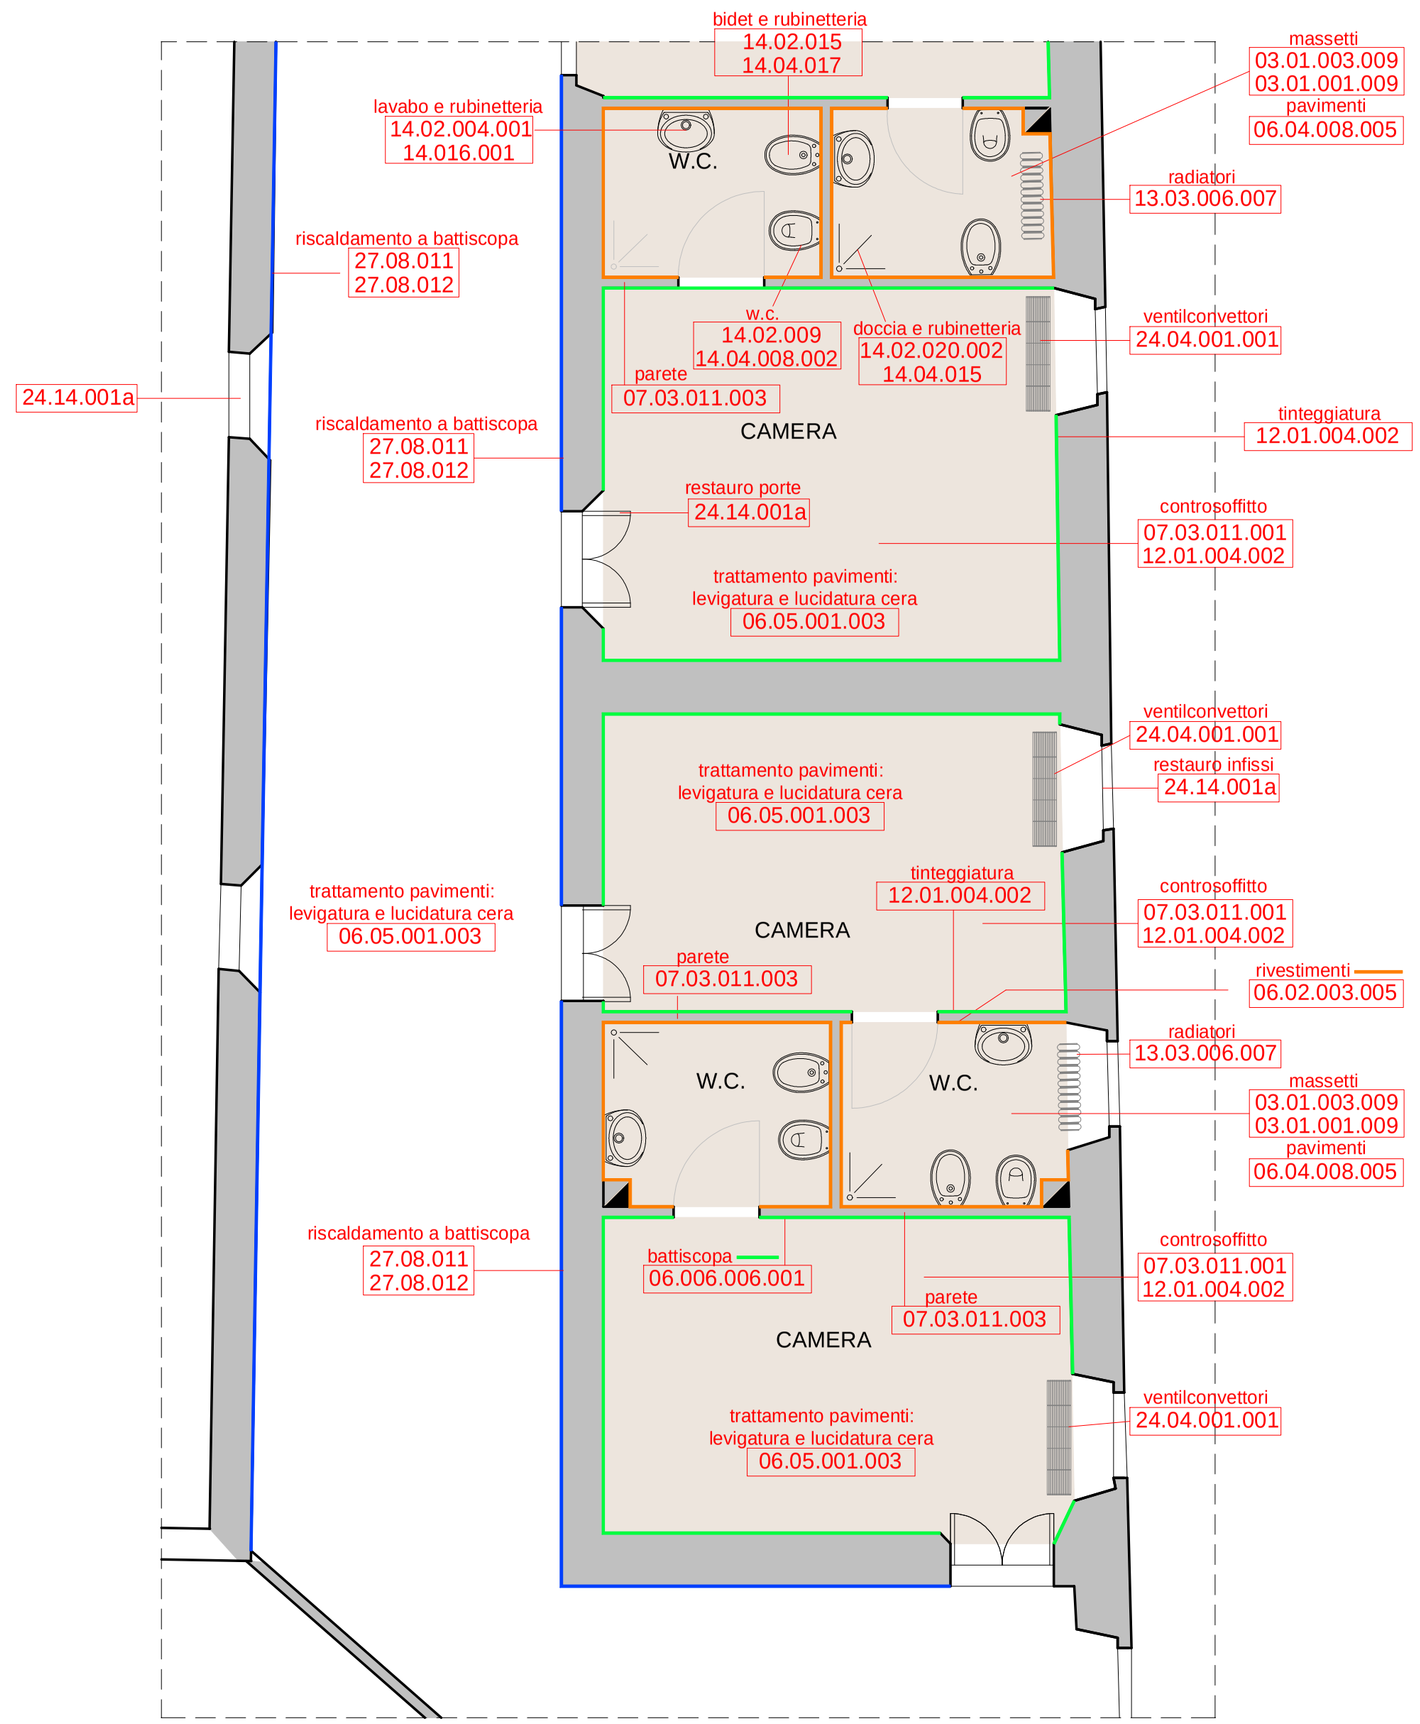
scala 1:50