

COMUNE DI MONTECICCARDO

Provincia di Pesaro Urbino

PROGETTO DECCELLENZA "SVILUPPO E PROMOZIONE DELL'OFFERTA TURISTICA DELLA REGIONE MARCHE" - INTERVENTO 2 "MARCHE DI CHARME"

Complesso monumentale "Conventino":
creazione di una struttura ricettiva turistico-culturale

SPAZIO RISERVATO PER TIMBRI FIRME E NOTE DELL'ENTE



Oggetto: **PROGETTO DEFINITIVO/ESECUTIVO**

BASAMENTO DEPURATORE

Il Committente:
COMUNE DI MONTECICCARDO

Pesaro il
Gennaio 2013

Tavola n°

Dot. Ing. Stefano Barbaresi

Dot. Ing. Francesco Barbaresi

Via Mario Dal Morano n.3

61121 PESARO

Tel. 0721/403695

Fax. 0721/403695


P.I. 0230494041/0

Dot. Ing. Arch. Alberto Barbaresi

BB
PROGETTI


LS
STUDIO
ARCHITETTURA
E PROGETTAZIONE

Via Kennedy n.72 61100 PESARO
Tel. Fax: 0721555598
email:alberto.barbaresi@abstudio.biz

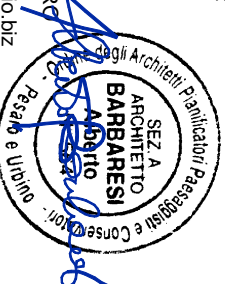

Scala 1:25

A12

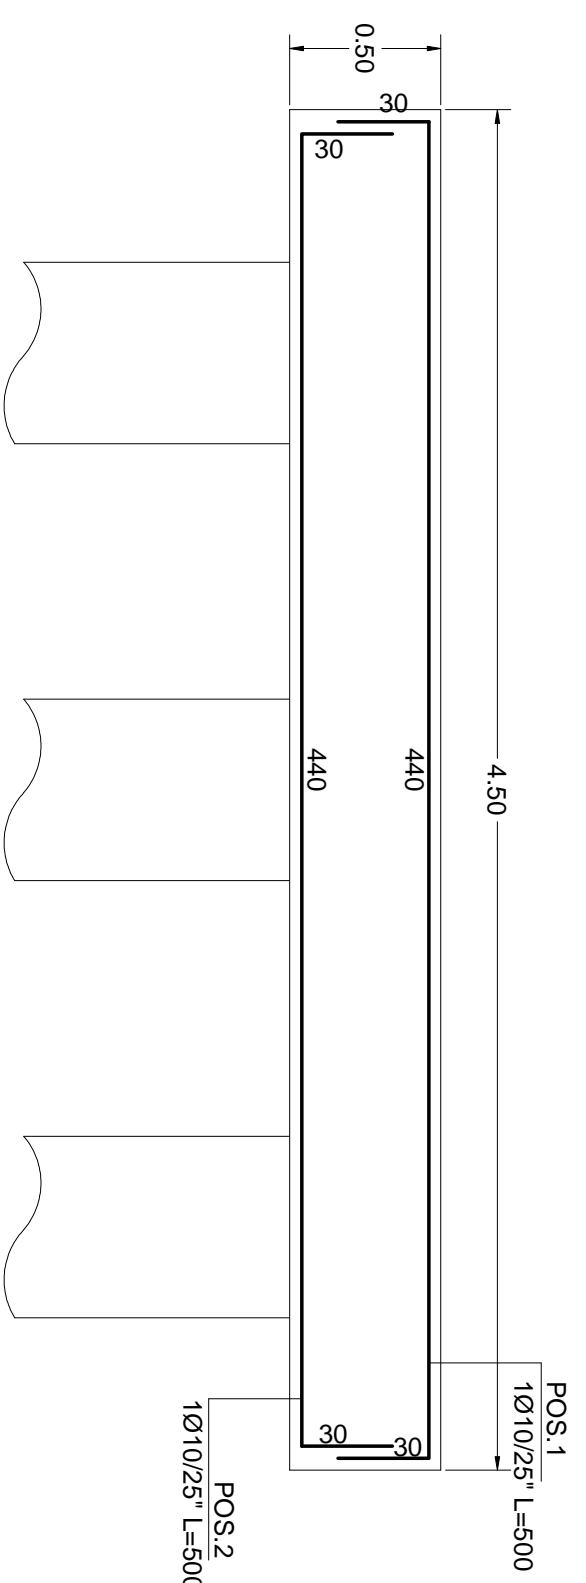

PIANTA SOLETTA

