

COMUNE DI MONTECICCARDO

Provincia di Pesaro Urbino

PROGETTO D'ECCELLENZA "SVILUPPO E PROMOZIONE
DELL'OFFERTA TURISTICA DELLA REGIONE MARCHE" -
INTERVENTO 2 "MARCHE DI CHARME"
Complesso monumentale "Conventino":
creazione di una struttura ricettiva turistico-culturale

SPAZIO RISERVATO PER TIMBRI FIRME E NOTE DELL'ENTE



Oggetto: **PROGETTO DEFINITIVO/ESECUTIVO**
STRATIGRAFIA PARETI E CONTROSOFFITTI


Il Committente:
COMUNE DI MONTECICCARDO

Pesaro li
Gennaio 2013

Dot. Ing. Stefano Barbaresi
Dot. Ing. Francesco Barbaresi

Via Mario Del Monaco n.3
61121 PESARO
Tel. 0721403695
Fax: 0721403895
e-mail: bbprogetti.barbaresi@gmail.it
P.I. 02304940410

Dot. Ing. Arch. Alberto Barbaresi

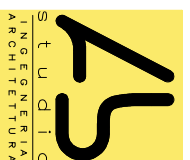

Via Kennedy n. 72 61100 PESARO
Tel- Fax : 0721555596
e-mail:alberto.barbaresi@abstudio.biz


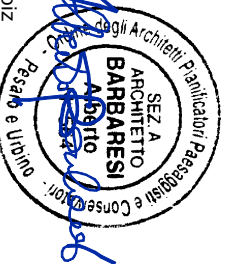


Tavola n°

A6


Collaborazione alla progettazione architettonica: Dot. Arch. Dell'Olio Donatella

Scala 1:10

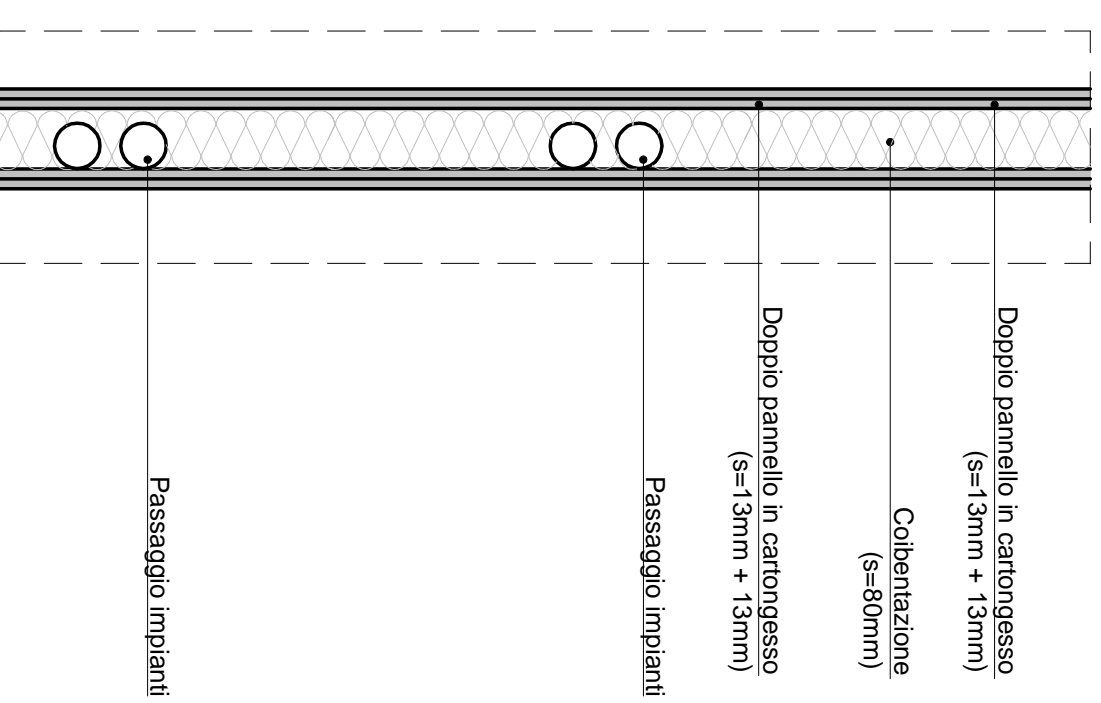

STRATIGRAFIA TRAMEZZI

scala 1:10

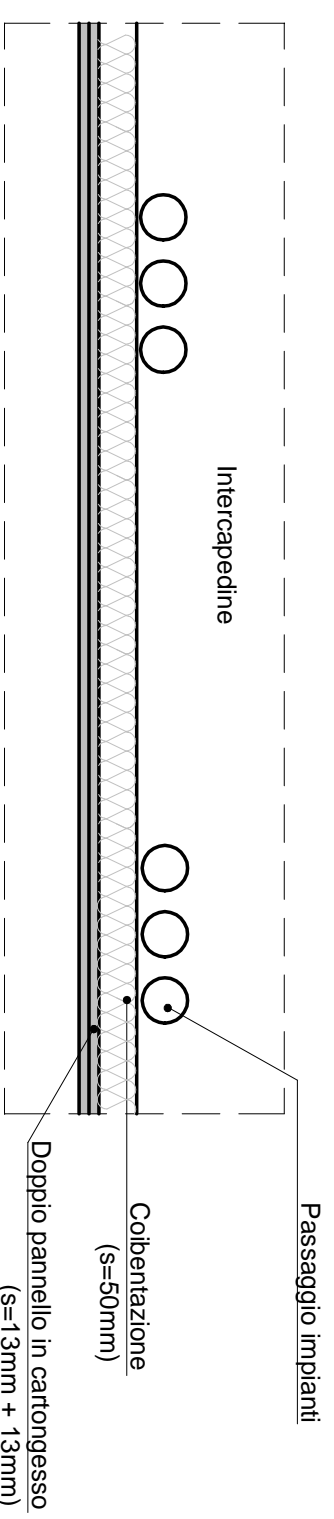

STRATIGRAFIA CONTROSOFFITTO COIBENTATO

scala 1:10