COMUNE DI MONTECICCARDO

Provincia di Pesaro Urbino

PROGETTO D'ECCELLENZA "SVILUPPO E PROMOZIONE DELL'OFFERTA TURISTICA DELLA REGIONE MARCHE" - INTERVENTO 2 "MARCHE DI CHARME"

Complesso monumentale "Conventino":
creazione di una struttura ricettiva turistico-culturale

SPAZIO RISERVATO PER TIMBRI FIRME E NOTE DELL'ENTE

Oggetto: PROGETTO DEFINITIVO/ESECUTIVO

IMPIANTO FOGNANTE

Il Committente: COMUNE DI MONTECICCARDO

Pesaro lì Gennaio 2013

Dott. Ing. Stefano Barbaresi
Dott. Ing. Francesco Barbaresi
Via Mario Del Monaco n.3
61121 PESARO
Tel. 0721403695
Fax 0721403695
e-mail:ingstefano.barbaresi@gmail.it
P.I. 02308940410

Dott.Ing.Arch. Alberto Barbaresi
Via Kennedy n.72 61100 PESARO
Tel= Fax: 072155096
e-mail:alberto.barbaresi@abstudio.biz

Tavola n° A9

Scala varia

Collaborazione alla progettazione architettonica: Dott. Arch. Dell'Olio Donatella

SCHEMA DI SMALTIMENTO DELLE ACQUE REFLUE
scala 1:500

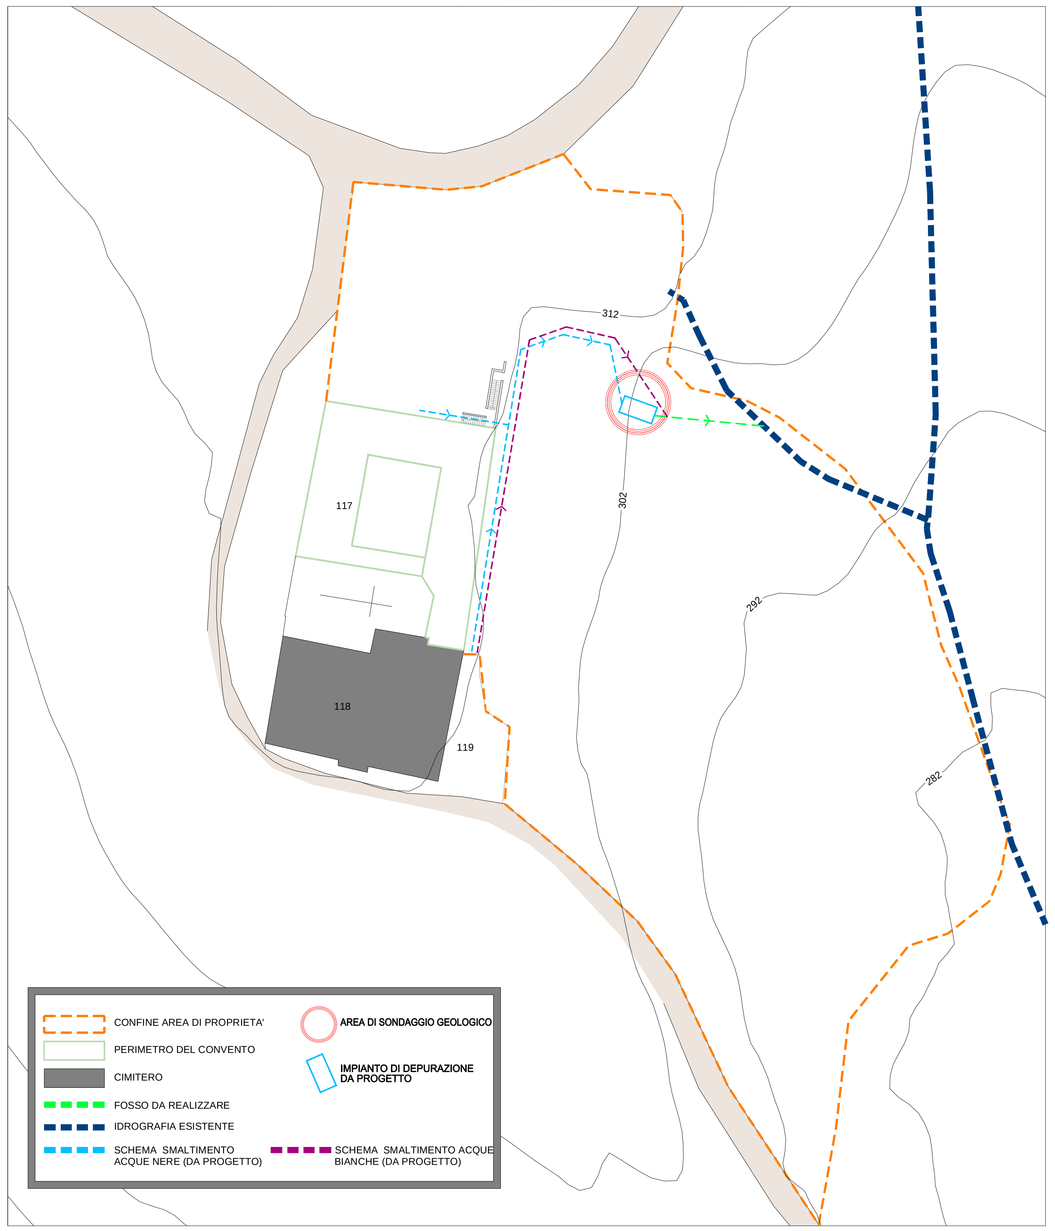

IMPIANTO FOGNANTE E SMALTIMENTO DELLE ACQUE REFLUE
scala 1:200

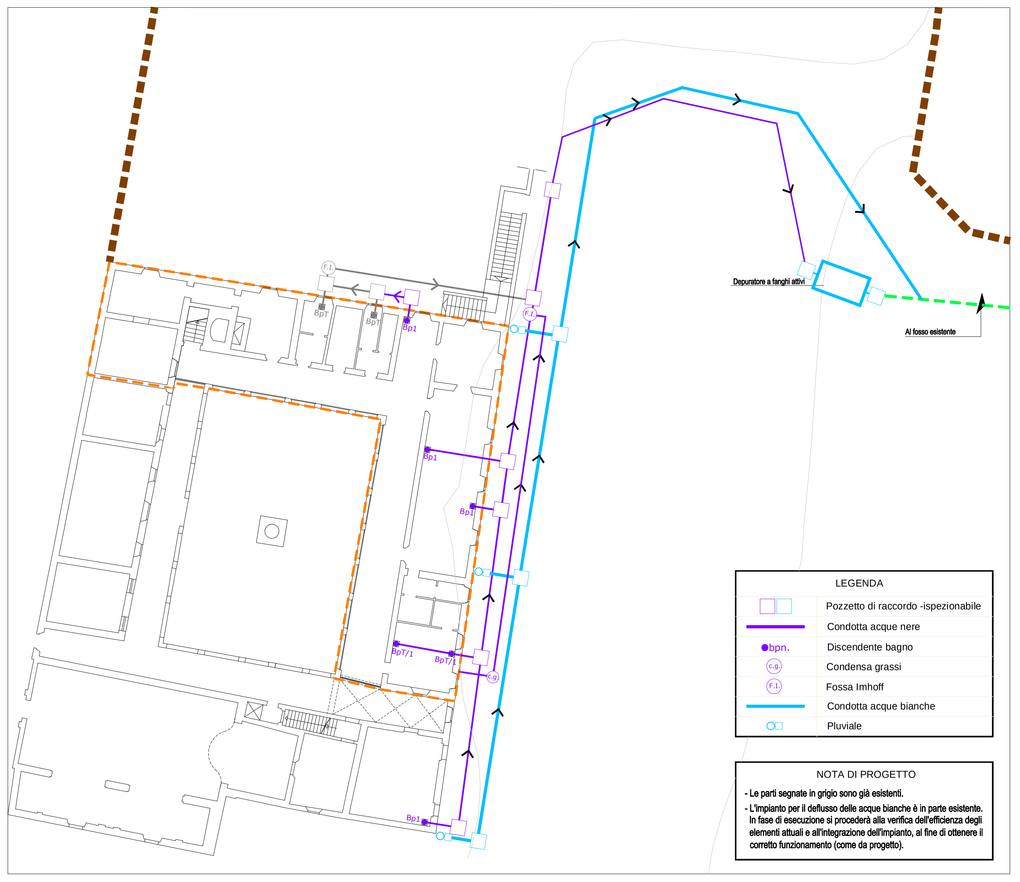

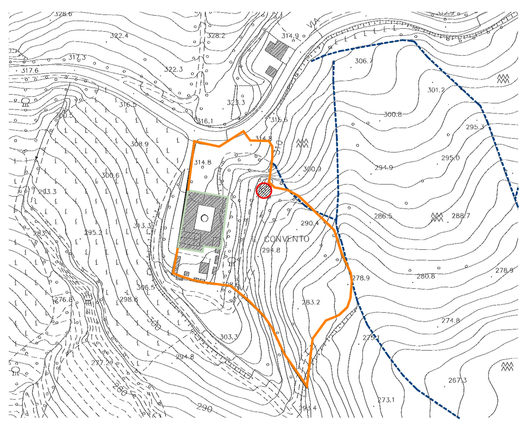

PLANIMETRIA CON SCHEMA IDROGRAFICO

- Confine di proprietà
- Idrografia esistente
- Posizionamento depuratore fanghi attivi

VASCA IMHOFF
calcolato per n.50 a.e. mod.IM50 (vedi scheda tecnica allegata al progetto)

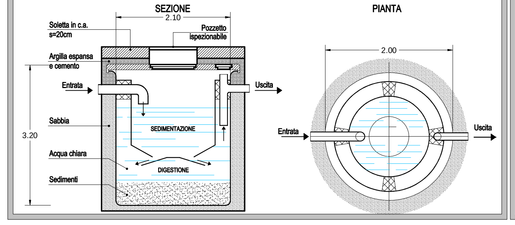

DEPURATORE A FANGHI ATTIVI
calcolato per n.50 a.e. mod.OM50 (vedi scheda tecnica allegata al progetto)

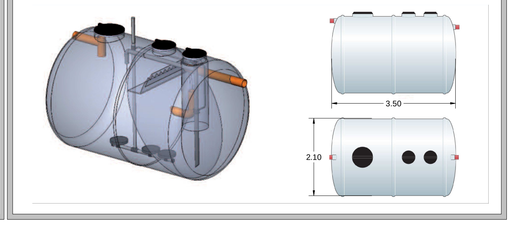

SCHEMA DI SMALTIMENTO DELLE ACQUE NERE: SEZIONE
scala 1:200

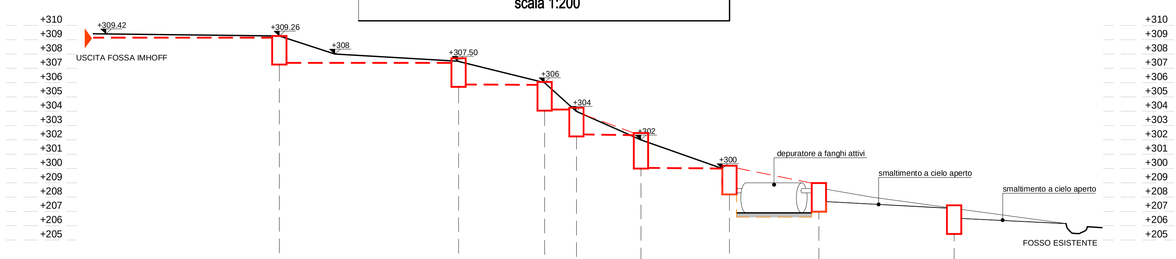

POZZETTI	P1	P2	P3	P4	P5	P6	P7	P8
QUOTE TERRENO	+309,26	+307,50	+306,00	+304,05	+302,00	+300,00	+298,80 (+297,74(new))	+297,20 (+296,60(new))
QUOTE INGRESSO CONDOTTA	+309,16	+307,39	303,54	304,05	303,04	303,04	298,64	298,64
QUOTE USCITA CONDOTTA	+307,31	+305,55	+304,05	+302,05	+301,00	+299,00	+298,60	+295,25
QUOTE FONDO POZZETTO	+307,26	+305,50	+304,00	+302,00	+300,00	+298,00	+298,60	+295,20
DISTANZE	13.00	12.52	6.00	2.22	4.50	6.18	6.24	9.44	8.50
DISTANZE PROGRESSIVE	13.00	25.52	31.52	33.74	38.24	44.42	50.66	60.10	68.60
PENDENZA CONDOTTA	0.5%	0.5%	0.5%	0.5%	0.5%	0.5%	0.5%	0.5%	0.5%
TIPO CONDOTTA	TUBO IN PVC Ø200							CANALE DA RIPRISTINARE CON SEZIONE TRAPEZOIDALE 20*30*20	

SCHEMA DI SMALTIMENTO DELLE ACQUE BIANCHE: SEZIONE
scala 1:200

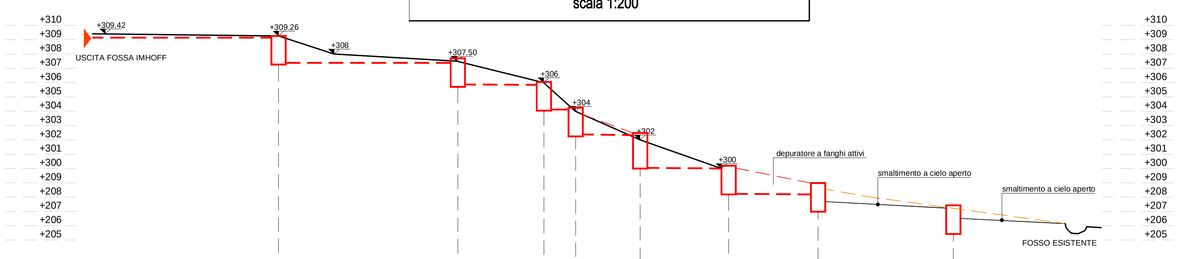

POZZETTI	P1	P2	P3	P4	P5	P6	P7	P8
QUOTE TERRENO	+309,26	+307,50	+306,00	+304,05	+302,00	+300,00	+298,80 (+297,74(new))	+297,20 (+296,60(new))
QUOTE INGRESSO CONDOTTA	+309,16	+307,39	303,54	304,05	303,04	303,04	298,64	298,64
QUOTE USCITA CONDOTTA	+307,31	+305,55	+304,05	+302,05	+301,00	+299,00	+298,60	+295,25
QUOTE FONDO POZZETTO	+307,16	+305,40	+303,90	+301,90	+299,90	+297,90	+298,50	+295,10
DISTANZE	13.00	12.52	6.00	2.22	4.50	6.18	6.24	9.44	8.50
DISTANZE PROGRESSIVE	13.00	25.52	31.52	33.74	38.24	44.42	50.66	60.10	68.60
PENDENZA CONDOTTA	0.5%	0.5%	0.5%	0.5%	0.5%	0.5%	0.5%	0.5%	0.5%
TIPO CONDOTTA	TUBO IN PVC Ø300							CANALE DA RIPRISTINARE CON SEZIONE TRAPEZOIDALE 20*30*20	